


굴 착 위 치 도

주 소	성당로 257 ~ 성당로50길 33 (두류2동 777-7 ~ 대명3동2288)	공사명	대명3동 대명자이북편 LOOP	공사규모	200A - 208m
-----	--	-----	------------------	------	-------------

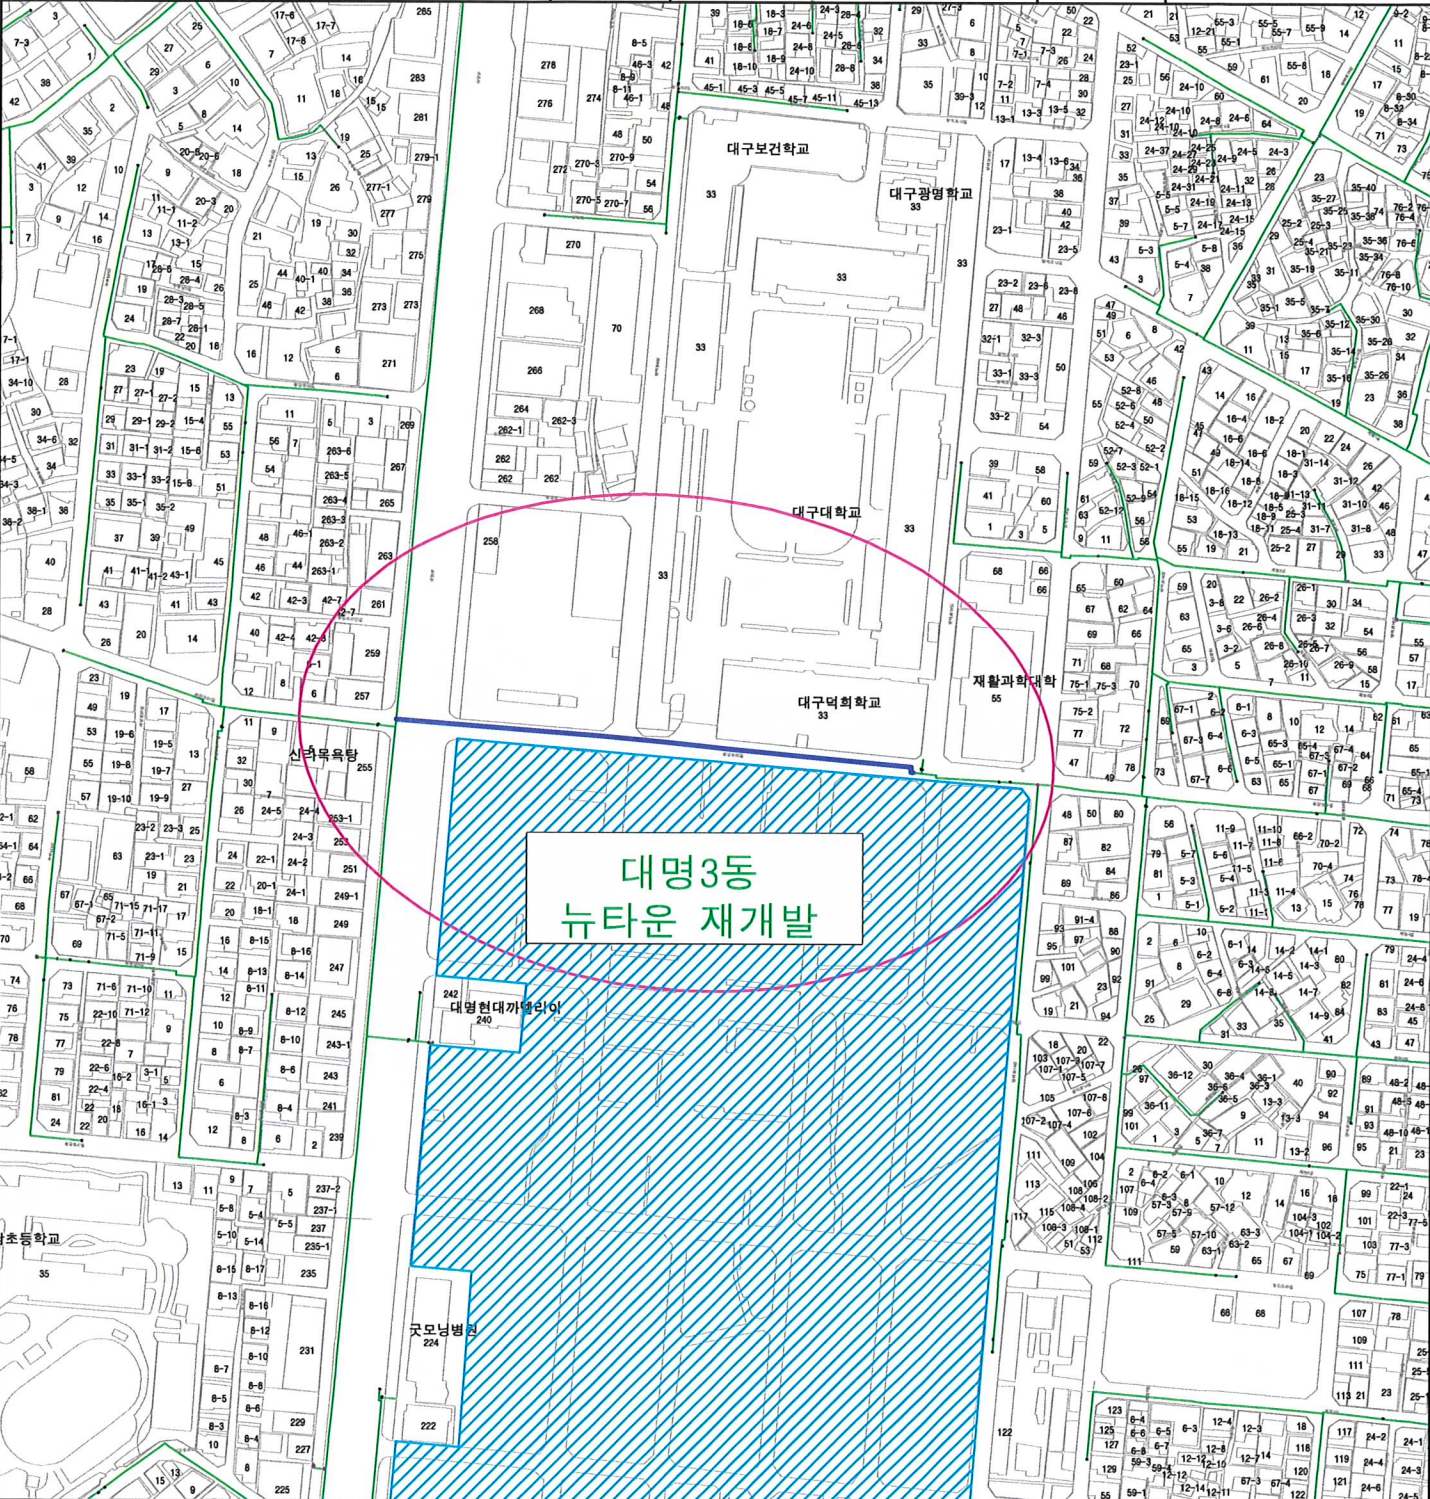

범 례	콘크리트		아스팔트		차도블럭		축 척	1/3000 1/6000
	소형고압		인도블럭		사 리 도			